

ΕΦΗΜΕΡΙΣ ΤΗΣ ΚΥΒΕΡΝΗΣΕΩΣ
ΤΗΣ ΕΛΛΗΝΙΚΗΣ ΔΗΜΟΚΡΑΤΙΑΣ

ΕΝ ΑΘΗΝΑΙΣ ΤΗι 2 ΜΑΡΤΙΟΥ 1978 | ΤΕΥΧΟΣ ΤΕΤΑΡΤΟΝ | ΑΡΙΘΜΟΣ ΦΥΛΛΟΥ 84

ΠΕΡΙΕΧΟΜΕΝΑ

ΠΡΑΞΕΙΣ ΥΠΟΥΡΓΙΚΟΥ ΣΥΜΒΟΥΛΙΟΥ

(1)

Πρᾶξις ὑπ' ἀριθ. 140, τῆς 9ης Φεβρουαρίου 1978

Περὶ δημιουργίας ζώνης παραλίας εἰς τὴν θέσιν «ΑΜΜΟΥΔΑΡΑ» Ἀγ. Νικολάου Μιραμπέλλου Ν. Λασιθίου, πρὸ ἰδιοκτησίας Εὐφροσύνης Μιχαλέα.

Η ΤΡΙΜΕΛΗΣ ΕΞ ΥΠΟΥΡΓΩΝ ΕΠΙΤΡΟΠΗ

Λαβοῦσα ὑπ' ὄψιν:

1. Τὴν ὑπ' ἀριθ. 135/29.7.1974 πρᾶξιν τοῦ Ὑπουργικοῦ Συμβουλίου «περὶ συστάσεως Τριμελοῦς ἐξ Ὑπουργῶν Ἐπιτροπῆς».

2. Τὴν ὑπ' ἀριθ. 900/17.5.1975 ἐγκύκλιον «περὶ λειτουργίας καὶ ἁρμοδιοτήτων τῆς Τριμελοῦς ἐξ Ὑπουργῶν, Ἐπιτροπῆς».

3. Τὰς διατάξεις τοῦ ἄρθρου 6 τοῦ Α.Ν. 2344/1940 «περὶ αἰγιαλοῦ καὶ παραλίας».

4. Τὴν ὑπ' ἀριθ. Λ. 6159/1157 π.ε./19.1.1978 πρότασιν τοῦ Ὑπουργείου Οἰκονομικῶν, περὶ δημιουργίας ζώνης παραλίας εἰς τὴν θέσιν «ΑΜΜΟΥΔΑΡΑ» Ἀγ. Νικολάου Μιραμπέλλου Ν. Λασιθίου, πρὸ ἰδιοκτησίας Εὐφροσύνης Μιχαλέα.

5. Τὴν ἀπὸ 23.3.1977 ἔκθεσιν τῆς προβλεπομένης ὑπὸ τοῦ ἄρθρου 5 τοῦ Α.Ν. 263/1968 Ἐπιτροπῆς, περὶ καθορισμοῦ τῶν ὁρίων αἰγιαλοῦ καὶ παραλίας εἰς τὴν ἀνωτέρω περιοχήν, ὡς ταῦτα εἰκονίζονται ἐπὶ τοῦ συνοδεύοντος τὴν ἔκθεσιν ταύτην, ἀπὸ Μαρτίου 1977, διαγράμματος, ὑπὸ κλίμακα 1:500, συνταχθέντος ὑπὸ τοῦ Πολιτικοῦ Μηχανικοῦ Ἀντωνίου Κρασανάκη καὶ θεωρηθέντος τὴν 21.3.1977 ὑπὸ τοῦ Προϊσταμένου τῆς Διευθύνσεως Τεχνικῶν Ὑπηρεσιῶν τῆς Νομαρχίας Λασιθίου.

6) Τὴν διατυπωθεῖσαν, διὰ τοῦ ὑπ' ἀριθ. Φ.187.2/664/77/15.12.1977 ἐγγράφου, σύμφωνον γνώμην τοῦ Γεν. Ἐπιτελείου Ναυτικοῦ καὶ

7) Τὴν ὑπ' ἀριθ. 8289/4.7.1977 ἀπόφασιν τοῦ Νομάρχου Λασιθίου, διὰ τῆς ὁποίας ἐπεκυρώθη ἡ προαναφερθεῖσα ἔκθεσις τῆς Ἐπιτροπῆς καὶ τὸ συνοδεῦον ταύτην διάγραμμα, ἀποφασίζει:

Ἀποδέχεται τὴν ὑπ' ἀριθ. Λ.6159/1157/ π.ε./19.1.1978 πρότασιν τοῦ Ὑπουργείου Οἰκονομικῶν καὶ ἐγκρίνει τὴν δημιουργίαν ζώνης παραλίας εἰς τὴν θέσιν «ΑΜΜΟΥΔΑΡΑ» Ἀγ. Νικολάου Μιραμπέλλου Ν. Λασιθίου, πρὸ ἰδιοκτησίας Εὐφροσύνης Μιχαλέα, ὡς καθωρίσθη αὕτη ὑπὸ τῆς κατὰ τὸ ἄρθρον 5 τοῦ Α.Ν. 263/1968 ἁρμοδίας Ἐπιτροπῆς καὶ ἀπεικονίζεται εἰς τὸ προμνημονευόμενον διάγραμμα, τὸ συνοδεῦον τὴν ἀπὸ 23.3.1977 ἔκθεσιν ταύτης.

Ἡ παροῦσα δημοσιευθήτω διὰ τῆς Ἐφημερίδος τῆς Κυβερνήσεως.

Ἐν Ἀθήναις τῇ 9 Φεβρουαρίου 1978

Ὁ Πρόεδρος
Γ. ΡΑΛΛΗΣ

Τὰ Μέλη
Γ. ΣΤΑΜΑΤΗΣ
Α. ΠΑΠΑΔΟΓΓΟΝΑΣ

Ἀκριβὲς ἀντίγραφον
Ὁ Γραμματεὺς
Σ. Κ. ΜΠΑΛΤΑΣ

ΑΠΑΛΛΟΤΡΙΩΣΕΙΣ

ΑΠΟΦΑΣΕΙΣ

'Αριθ. 1135 (2)

Περὶ ἀναγκαστικῆς ἀπαλλοτριώσεως ἀκινήτων πρὸς βελτίωση καὶ κατασκευὴ τῆς 'Επαρχιακῆς ὁδοῦ ἀριθμὸς 13 Καστανέας—Τρία Ποτάμια, Ν. Τρικάλων.

Ο ΝΟΜΑΡΧΗΣ ΤΡΙΚΑΛΩΝ

"Εχοντας ὑπόψη :

1. Τὶς διατάξεις : α) τοῦ Ν.Δ. 797/1971 «περὶ ἀναγκαστικῶν ἀπαλλοτριώσεων», β) τοῦ Β.Δ. 139/1971 «περὶ ἁρμοδιότητος τῶν Νομαρχῶν γιὰ τὴν κήρυξη ἀναγκαστικῶν ἀπαλλοτριώσεων».

γ) Τοῦ ἄρθρου 23 τοῦ ἀπὸ 25.11.1929 Δ/τος «περὶ κωδικοποιήσεως τῶν κειμένων διατάξεων γιὰ τὴν κατασκευὴ καὶ συντήρηση ὁδῶν».

2. Τὴν ἀπόφαση ἀριθμὸς 2/6/24.1.1978 τοῦ Διοικητικοῦ Συμβουλίου τοῦ Νομαρχιακοῦ Ταμείου Τρικάλων, μὲ τὴν ὁποία προτείνεται ἡ ἀναγκαστικὴ ἀπαλλοτρίωση ἀκινήτων γιὰ τὴ βελτίωση καὶ κατασκευὴ τῆς 13 'Επαρχιακῆς ὁδοῦ Καστανέας-Τρία Ποτάμια, ἀποφασίζουμε :

Κηρύσσουμε ἀναγκαστικῶς ἀπαλλοτριωτέα γιὰ δημόσια ὠφέλεια ἤτοι γιὰ τὴ βελρίωση καὶ κατασκευὴ τῆς 13 'Επαρχιακῆς ὁδοῦ Καστανέας-Τρία Ποτάμια, Χ.Θ. (0+000-2+118, 91), (0+000-4+450) καὶ (6+214, 34-6+777, 11), ἔκταση μὲ συνολικὸ ἐμβαδὸ 28761 τ. μέτρα μαζὶ μὲ τὰ ἐπικείμενα, ὅπως ἡ ἔκταση αὐτὴ ἀπεικονίζεται στὰ ἀπὸ 3.1.1978 σχετικὰ σχεδιαγράμματα ποὺ ἔχει συντάξει ὁ 'Εργοδηγὸς Δ.Ε. Βασ. Κελεπούρης, τὰ ὁποῖα ἔχουν θεωρηθεῖ ἀπὸ τὸν ἁρμόδιο Προϊστάμενο τῆς Δ/νσεως Τ.Υ.Ν. Τρικάλων. 'Επὶ τῆς ἐκτάσεως ποὺ ἀπαλλοτριώνεται προβάλλουν δικαίωμα κυριότητας οἱ: 1) Γεώργιος Παπαγιάννης, 2) Πούλιος Παπούλιος, 3) Βασιλικὴ 'Αβράμη κ.λ.π.

'Η ἀπαλλοτρίωση κυρύσσεται ὑπὲρ τοῦ Δημοσίου καὶ ἡ σχετικὴ δαπάνη θὰ βαρύνει τὸν προϋπολογισμὸ τοῦ Νομαρχιακοῦ Ταμείου Τρικάλων.

'Η ἀπόφαση αὐτὴ νὰ δημοσιευθεῖ στὴν 'Εφεμερίδα τῆς Κυβερνήσεως.

Τρίκαλα 6 Φεβρουαρίου 1978

'Ο Νομαρχῶν Τμ/ρχης
ΦΙΛΙΠ. ΚΑΛΛΙΑΡΑΣ

ΑΝΑΚΟΙΝΩΣΕΙΣ

'Αριθ. Α.1520/170 (3)

Περὶ εἰδοποιήσεως γιὰ τὴν παρακατάθεση ἀποζημιώσεως ἀπὸ ἀναγκαστικὴ ἀπαλλοτρίωση γιὰ τὴν κατασκευὴ τῆς ἀριθ. 2 'Εθνικῆς ὁδοῦ παρὰ τὸν Κηφισσὸ Ποταμὸ ἀπὸ τὴν 'Ιερὰ ὁδὸ μέχρι τὴ Λεωφόρο Β. Γεωργίου Β' (Κολοκυνθοῦς).

Ο ΥΠΟΥΡΓΟΣ ΟΙΚΟΝΟΜΙΚΩΝ

1. Σύμφωνα μὲ τὶς διατάξεις τῶν ἄρθρων 7 καὶ 8 τοῦ Ν.Δ. 797/1971, «περὶ ἀναγκαστικῶν ἀπαλλοτριώσεων», πληροφοροῦμεν ὅσους :

α) "Εχουν δικαιώματα κυριότητας ἢ ἄλλα ἐμπράγματα δικαιώματα στὰ ἀκίνητα ποὺ ἀπ λλοτριώθηκαν δυνάμει τῆς Δ. 7634/5408/2.9.64 Κοινῆς 'Υπουργικῆς ἀποφάσεως τῶν 'Υπουργῶν Οἰκονομικῶν καὶ Δημοσίων "Εργων (ΦΕΚ 144/1964 τ.Δ') γιὰ τὴν κατασκευὴ τῆς ἀριθ. 2 'Εθνικῆς ὁδοῦ παρὰ τὸν Κηφισσὸ Ποταμὸ ἀπὸ τὴν 'Ιερὰ ὁδὸ μέχρι τὴ Λεωφόρο Β. Γεωργίου Β' (Κολοκυνθοῦς).

β) "Εχουν ἐγγράψει ὑποθήκη ἢ ἔχουν ἐπιβάλει κατάσχεση ἢ μὲ ὁποιονδήποτε τρόπο διεκδικοῦν τὰ ἀπαλλοτριωθέντα ἀκίνητα ὅτι ἡ ἀποζημίωση ποὺ καθόρισε τὸ Μονομελὲς Πρωτοδικεῖο 'Αθηνῶν μὲ τὴν ἀπόφαση του ἀριθ. 1111/29.1.1977 γιὰ ὅλα τὰ ἀκίνητα καὶ διὰ τὰ ὑπερκείμενα αὐτῶν», τὸ ὑπ' ἀριθμ. 271 τεμάχιον μετὰ τῶν ἐπικειμένων, ὅπως αὐτὰ εἰκονίζονται στὸ κτηματολογικὸ διάγραμμα ποὺ συνοδεύει τὴν ἀπόφαση ἀπαλλοτριώσεως καὶ στὸ σχετικὸ κτηματολογικὸ πίνακα, ἔχει κατατεθεῖ στὸ Ταμεῖο Παρακαταθηκῶν καὶ Δανείων (Κεντρικὴν 'Υπηρεσίαν) καὶ ἔχει ἐκδοθεῖ τὸ ὑπ' ἀριθ. 479554/5.1.78 γραμμάτιο συστάσεως παρακαταθήκης γιὰ ἕξ ἑκατομμύρια ἑπτακόσιες ὀγδόντα ὀκτὼ χιλιάδες πεντακόσιες πενήντα δραχμές (6.788.550).

2. 'Η ἀποζημίωση αὐτὴ εἶναι ἀποδοτέα στοὺς δικαιούχους ποὺ θὰ ἀναγνωρισθοῦν σύμφωνα μὲ τὸ νόμο.

3. 'Η παροῦσα ἀνακοίνωση νὰ δημοσιευθεῖ στὴν 'Εφημερίδα τῆς Κυβερνήσεως.

'Αθῆναι, 7 Φεβρουαρίου 1978

Μὲ ἐντολὴ 'Υπουργοῦ
'Ο Διευθυντὴς
Χ. ΑΓΓΕΛΟΠΟΥΛΟΣ

ΠΟΛΕΟΔΟΜΙΑ

ΑΠΟΦΑΣΕΙΣ

'Αριθ. Γ.742/300 (4)

Περὶ τροποποιήσεως τοῦ ρυμοτομικοῦ σχεδίου 'Αθηνῶν, διὰ τοῦ καθορισμοῦ χώρου δι' ἀνέγερσιν Σχολείου.

Ο ΥΠΟΥΡΓΟΣ ΔΗΜΟΣΙΩΝ ΕΡΓΩΝ

"Εχοντες ὑπ' ὄψει :

1. Τὰς διατάξεις α) τοῦ ἀπὸ 17.7.1923 Ν. Δ/τος «περὶ σχεδίων πόλεων κλπ.», ὡς μεταγενεστέρως ἐτροποποιήθησαν καὶ συνεπληρώθησαν καὶ εἰδικώτερον τοῦ ἄρθρου 29 αὐτοῦ καὶ β) τῆς παρ. 2 τοῦ ἄρθρου 4 τοῦ Νόμου 622/1977 περὶ εἰσπράξεως ὑπὸ τοῦ Δημοσίου Ταμείου τῶν διὰ τὴν ἔκδοσιν οἰκοδομικῶν ἀδειῶν καταβαλλομένων φόρων κλπ.» (ΦΕΚ 171/Α').

2. Τὴν ὑπ' ἀριθ. Α2β/27147/Φ.Θ.2.1.1/26.1.1/26.7.75 ἀπόφασιν «περὶ μεταβιβάσεως ἁρμοδιοτήτων 'Υπουργοῦ Δημοσίων "Εργων εἰς τὸν 'Υφυπουργὸν τοῦ αὐτοῦ 'Υπουργείου» (ΦΕΚ 845/Β).

3. Τὸ ὑπ' ἀριθ. Φ. 53016/17240/3.11.1977 ἔγγραφον τοῦ 'Οργανισμοῦ Σχολικῶν Κτιρίων καὶ ἰδόντες τὰς ὑπ' ἀριθ. 614/1970 καὶ 1459/1977 γνωμοδοτήσεις τοῦ Συμβουλίου Δημοσίων "Εργων (Τμῆμα Μελετῶν), ἀποφασίζομεν:

'Εγκρίνομεν τὴν τροποποίησιν τοῦ ρυμοτομικοῦ σχεδίου 'Αθηνῶν κατὰ τὸ οἰκοδομικὸν τετράγωνον τὸ περικλειόμενον ὑπὸ τῶν ὁδῶν Πανόρμου, 'Αμπελακίων, Μηλέων καὶ τῆς Λεωφόρου 'Αλεξάνδρας διὰ τοῦ χαρακτηρισμοῦ τοῦ ὑπὸ στοιχεῖα Α, Β, Σ, Δ, Α τμήματος αὐτοῦ ὡς χώρου δι' ἀνέγερσιν σχολείου ὡς ἐμφαίνεται εἰς τό, ὑπὸ τοῦ Γεν. Διευθυντοῦ Οἰκισμοῦ τεθεωρημένον διὰ τῆς ὑπ' ἀριθ. Γ. 742/1978 πράξεως αὐτοῦ, σχετικὸν πρωτότυπον διάγραμμα ὑπὸ κλίμακα 1:500, τοῦ ὁποίου συνοπτικὸν ἀντίτυπον δημοσιεύεται μετὰ τῆς παρούσης.

'Η παροῦσα δημοσιευθήτω διὰ τῆς 'Εφημερίδος τῆς Κυβερνήσεως.

'Αθῆναι, 2 Φεβρουαρίου 1978

Ο ΥΦΥΠΟΥΡΓΟΣ
ΣΤΕΦΑΝΟΣ ΜΑΝΟΣ

ΑΘΗΝΑΙ

ΧΩΡΟΣ ΔΙ' ΑΝΕΓΕΡΣΙΝ ΣΧΟΛΕΙΟΥ

Γ 742

ΓΕΝΙΚΟΣ ΔΙΕΥΘΥΝΤΗΣ ΟΙΚΙΣΜΟΥ

'Αριθ. Γ.752/362 (5)

Περὶ τροποποιήσεως τοῦ ρυμοτομικοῦ σχεδίου Θεσσαλονίκης διὰ τοῦ καθορισμοῦ χώρου δι' ἀνέγερσιν Σχολείου.

Ο ΥΠΟΥΡΓΟΣ ΔΗΜΟΣΙΩΝ ΕΡΓΩΝ

"Εχοντες ὑπ' ὄψει τὰς διατάξεις τοῦ ἀπὸ 17.7.1923 Ν. Δ/τος «περὶ σχεδίων Πόλεων κλπ.», ὡς μεταγενεστέρως ἐτροποποιήθησαν καὶ συνεπληρώθησαν καὶ εἰδικώτερον τοῦ ἄρθρου 29 αὐτοῦ, τῆς παρ. 2 τοῦ ἄρθρου 4 τοῦ Νόμου 622/1977 (ΦΕΚ 171/Α'), τὴν ὑπ' ἀριθ. Α26/2/147/Φ.Θ.2.1.1/26.7.1975 ἀπόφασιν «περὶ μεταβιβάσεως ἁρμοδιοτήτων 'Υπουργοῦ Δημοσίων "Εργων εἰς τὸν 'Υφυπουργὸν τοῦ αὐτοῦ 'Υπουργείου» (ΦΕΚ 845/Β') καὶ ἰδόντες τὰ ὑπ' ἀριθ. Φ.18792/3467/12.3.1977 καὶ Φ.18792/5539/12.5.1977 ἔγγραφα τοῦ 'Οργανισμοῦ Σχολικῶν Κτιρίων, ὡς καὶ τὴν ὑπ' ἀριθ. 1053/1977 γνωμοδότησιν τοῦ Συμβουλίου Δημοσίων "Εργων (Τμῆμα Μελετῶν), ἀποφασίζομεν:

"Αρθρον μόνον.


'Εγκρίνομεν τὴν τροποποίησιν τοῦ ρυμοτομικοῦ σχεδίου Θεσσαλονίκης κατὰ τὸ οἰκοδομικὸν τετράγωνον τὸ περικλειόμενον ὑπὸ τῶν ὁδῶν Τυρολόης, Πραξαγόρα καὶ Πεζοδρόμων, διὰ τοῦ χαρακτηρισμοῦ τοῦ ὑπὸ στοιχεῖα Α, Β, Γ, Δ καὶ Α τμήματος αὐτοῦ, ὡς χώρου δι' ἀνέγερσιν Σχολείου, ὡς ἐμφαίνεται εἰς τὸ ὑπὸ τοῦ Γενικοῦ Διευθυντοῦ Οἰκισμοῦ Τεθεωρημένον διὰ τῆς ὑπ' ἀριθ. Γ.752/1978 πράξεως αὐτοῦ σχετικὸν πρωτότυπον διάγραμμα ὑπὸ κλίμακα 1 : 500, οὗτινος συνοπτικὸν ἀντίτυπον δημοσιεύεται μετὰ τῆς παρούσης.

'Η ἰσχὺς τῆς παρούσης ἄρχεται ἀπὸ τῆς δημοσιεύσεως αὐτῆς διὰ τῆς 'Εφημερίδος τῆς Κυβερνήσεως.

'Εν 'Αθήναις τῇ 3 Φεβρουαρίου 1978

Ο ΥΦΥΠΟΥΡΓΟΣ

ΣΤΕΦΑΝΟΣ ΜΑΝΟΣ

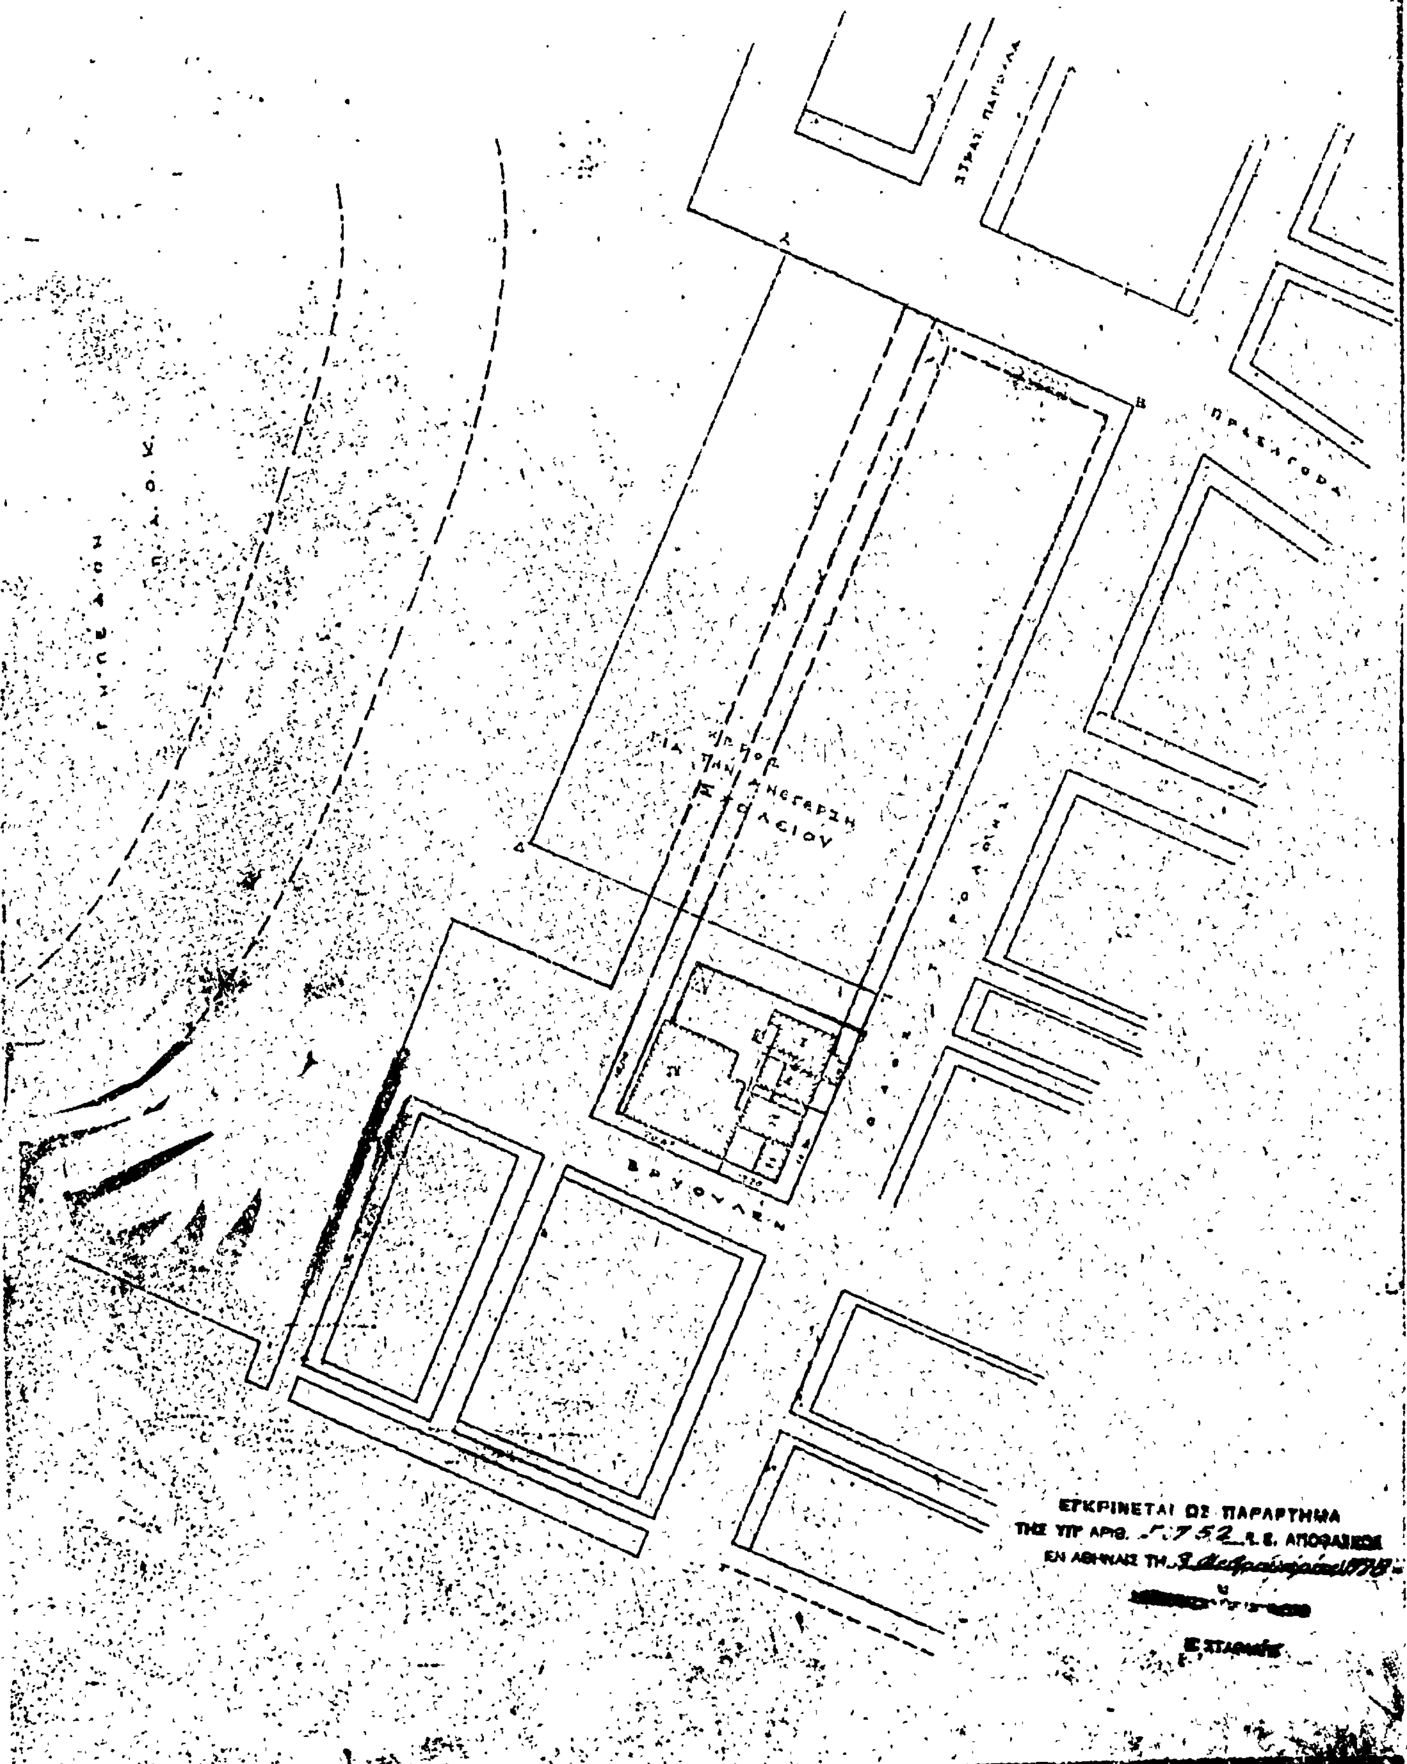
ΘΕΣΣΑΛΟΝΙΚΗ
ΚΛΙΜΑΞ 1:500
ΒΡΥΟΥΛΑΣ
ΕΓΚΡΙΝΕΤΑΙ ΩΣ ΠΑΡΑΡΤΗΜΑ
ΤΗΣ ΥΠ' ΑΡΙΘ. 5752 Ε.Ε. ΑΠΟΦΑΣΕΩΣ
ΕΝ ΑΘΗΝΑΙΣ ΤΗ

'Αριθ. Γ.750/360 (6)

Περὶ τροποποιήσεως τοῦ ρυμοτομικοῦ σχεδίου 'Αμπελοκήπων (Θεσσαλονίκης) διὰ τοῦ καθορισμοῦ χώρου δι' ἀνέγερσιν Σχολείου.

Ο ΥΠΟΥΡΓΟΣ ΔΗΜΟΣΙΩΝ ΕΡΓΩΝ

Ἔχοντες ὑπ' ὄψει τὰς διατάξεις τοῦ ἀπὸ 17.7.1923 Ν.Δ. «περὶ σχεδίων πόλεων κλπ.», ὡς μεταγενεστέρως ἐτροποποιήθησαν καὶ συνεπληρώθησαν καὶ εἰδικώτερον τοῦ ἄρθρου 29 αὐτοῦ, τῆς παρ. 2 τοῦ ἄρθρου 4 τοῦ Νόμου 622/1977 (ΦΕΚ 171/Α')) τὴν ὑπ' ἀριθ. Α23/2/147/ΦΘ2.1.1/26.7.1975 ἀπόφασιν «περὶ μεταβιβάσεως ἁρμοδιοτήτων 'Υπουργοῦ Δημοσίων Ἔργων εἰς τὸν 'Υφυπουργὸν τοῦ αὐτοῦ 'Υπουργείου» (ΦΕΚ 845/Β') καὶ ἰδόντες τὴν ὑπ' ἀριθ. 13/1977 πρᾶξιν τοῦ Δημοτικοῦ Συμβουλίου 'Αμπελοκήπων (Θεσσαλονίκης), ὡς καὶ τὰς ὑπ' ἀριθ. 24/1977 καὶ 1087/1977 γνωμοδοτήσεις τοῦ Συμβουλίου Δημοσίων Ἔργων (Τμῆμα Μελετῶν), ἀποφασίζομεν:

Ἄρθρον μόνον.

'Εγκρίνομεν τὴν τροποποίησιν τοῦ ρυμοτομικοῦ σχεδίου 'Αμπελοκήπων (Θεσσαλονίκης) εἰς τὸν ὑπὸ τῶν ὁδῶν 'Εθνικῆς 'Αντιστάσεως, 'Αγίας Παρασκευῆς, 'Ανωνύμου καὶ Αὐξεντίου περικλειόμενον χῶρον διὰ τοῦ χαρακτηρισμοῦ τοῦ ὑπὸ στοιχεῖα Α, Β, Γ, Δ, Ε καὶ Α τμήματος αὐτοῦ, ὡς χώρου Σχολείου, ὡς ἐμφαίνεται εἰς τὸ ὑπὸ τοῦ Γενικοῦ Διευθυντοῦ Οἰκισμοῦ τεθεωρημένον διὰ τῆς ὑπ' ἀριθ. Γ. 750/1978 πράξεως αὐτοῦ σχετικὸν πρωτότυπον διάγραμμα ὑπὸ κλίμακα 1: 8.000, οὗτινος συνοπτικὸν ἀντίτυπον δημοσιεύεται μετὰ τῆς παρούσης.


'Η ἰσχὺς τῆς παρούσης ἄρχεται ἀπὸ τῆς δημοσιεύσεως αὐτῆς διὰ τῆς 'Εφημερίδος τῆς Κυβερνήσεως.

'Εν 'Αθήναις τῇ 3 Φεβρουαρίου 1978

Ο ΥΦΥΠΟΥΡΓΟΣ

ΣΤΕΦΑΝΟΣ ΜΑΝΟΣ

ΘΕΣΣΑΛΟΝΙΚΗ Δήμος Αμπελοκήπων

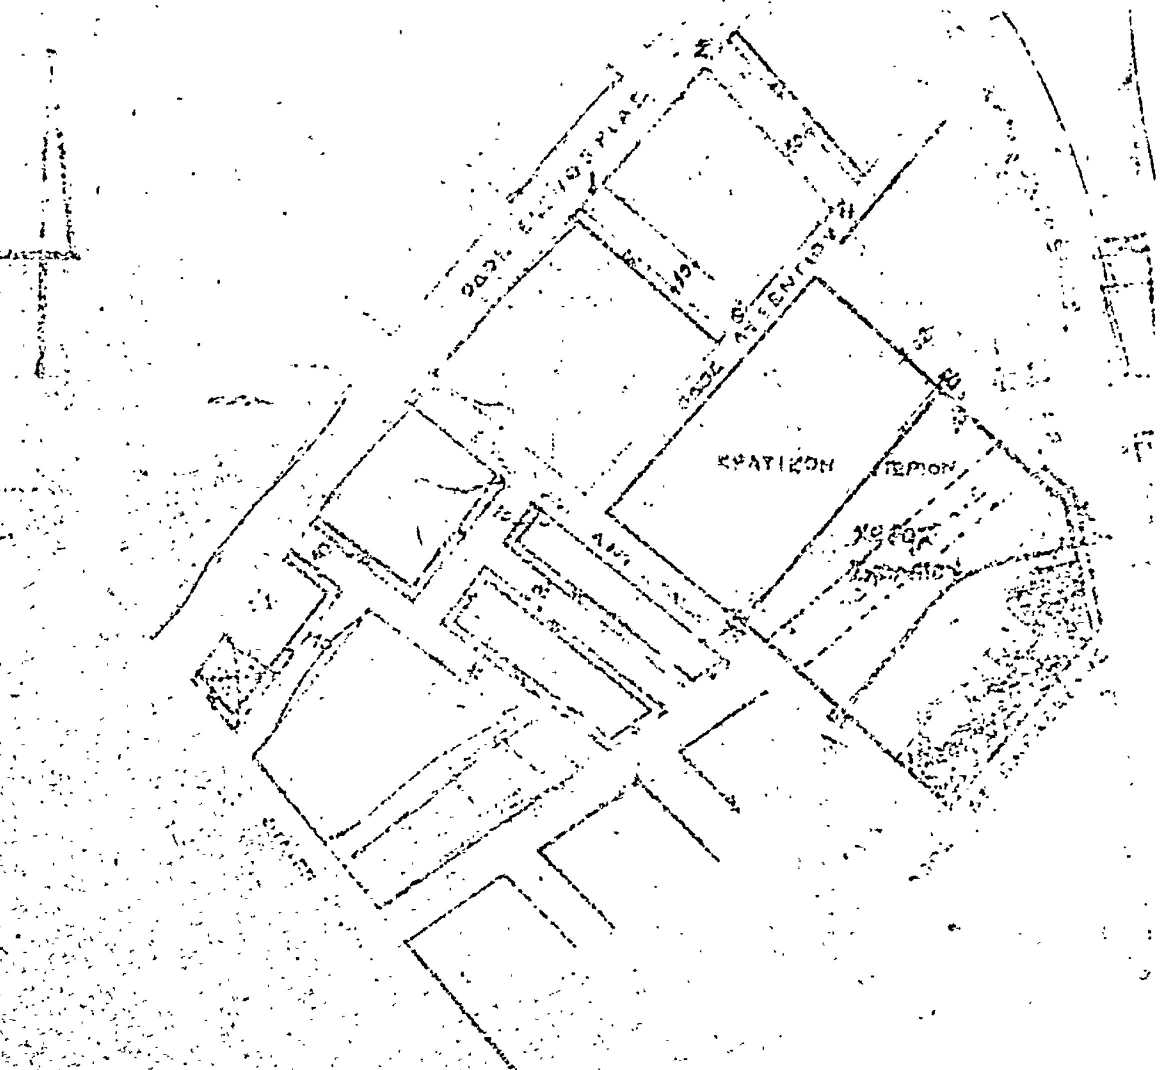

ΕΓΚΡΙΝΕΤΑΙ ΩΣ ΠΑΡΑΡΤΗΜΑ
ΤΗΣ ΥΠ' ΑΡΙΘ. 13750 Ε.Ε. ΑΠΟΦΑΣΕΩΣ
ΕΝ ΑΘΗΝΑΙΣ ΤΗ [illegible] 1973
[illegible]
Σ. ΣΤΑΘΑΚΗΣ

Ἀριθ. 3677/159/78 (7)

Περὶ χαρακτηρισμοῦ ἰδιωτικῆς παρόδου ἐν Ἀθήναις ὡς νομίμως ὑφισταμένης πρὸ τοῦ ἔτους 1923 ἄνευ μεταβολῆς τῶν διαστάσεων αὐτῆς.

Ο ΝΟΜΑΡΧΗΣ ΑΤΤΙΚΗΣ
ΔΙΑΜΕΡΙΣΜΑ ΑΘΗΝΩΝ

Ἔχοντες ὑπ' ὄψει:

1. Τὰς διατάξεις τῆς παρ. 4 τοῦ ἄρθρου 20 τοῦ ἀπὸ 17.7.1923 Ν.Δ. «περὶ Σχεδίων Πόλεων κ.λ.π.».

2. Τὰς διατάξεις τοῦ Ν. 3200/55 «περὶ διοικητικῆς ἀποκεντρώσεως», ὡς οὗτος συνεπληρώθη καὶ ἐτροποποιήθη μεταγενεστέρως.

3. Τὰς διατάξεις τῆς παρ. 1 τοῦ ἄρθρου 5 τοῦ Ν.Δ. 1147/1972 «περὶ διοικήσεως τῆς μείζονος Πρωτευούσης».

4. Τὰς διατάξεις τοῦ ἄρθρου 3 τοῦ ὑπ' ἀριθ. 805/72 Β.Δ. «περὶ καθορισμοῦ διατηρουμένων ὑπὲρ τοῦ Νομάρχου Ἀττικῆς ἁρμοδιοτήτων κ.λ.π.».

5. Τὴν ὑπ' ἀριθμ. Συνεδρία 1η πράξις 30 γνωμοδότησιν τοῦ παρ' ἡμῖν Συμβουλίου Δημοσίων Ἔργων.

Ἰδόντες δέ:

1. Τὴν ἀπὸ 22. 10.77 αἴτησιν τοῦ Καραγιάννη Κων/νου, αἰτοῦντος τὸν χαρακτηρισμὸν τῆς ὁδοῦ Πάροδος Πρεβέζη' κειμένης ἐντὸς τοῦ Ο.Τ. τοῦ περικλειομένου ὑπὸ τῶν ὁδῶν Χειμάρας-Ἀρχελάου-Ἀγχιάλου καὶ Πρεβέζης, ὡς νομίμω ὑφισταμένης ἀπὸ τοῦ ἔτους 1923 ἄνευ μεταβολῆς τῶν διαστάσεων αὐτῆς.

2. Τὰ ὑπ' ἀριθμ. Συμβόλαια, α) 25949/24.10.75, συμβολαιογράφου Ἀθηνῶν Οἰκονόμου Ἀλκ., β) 4418/25.9.35 τοῦ συμβολαιογράφου —Ἀθηνῶν Σταματοπούλου Ἐπαμ., γ) 14209/27.12.23 συμβολαιογράφου Ἀθηνῶν Τσέλιου Γεωργίου, ἐξ ὧν προκύπτει ὅτι ἡ ὁδὸς ἐντὸς τοῦ Τ. τοῦ περικλειομένου ὑπὸ τῶν ὁδῶν Χειμάρας Ἀρχελάου-Ἀγχιάλου καὶ Πρεβέζης ἐσχηματίσθη πρὸ τῆς ἰσχύος τοῦ ἡγουμένου διατάγματος καὶ ἄνευ μεταβολῆς τῶν δι στάσεων αὐτῆς ἀποφασίζομεν:

Χαρακτηρίζομεν τὴν ἰδιωτικὴν πάροδον ὑπὸ τὴν ἐπωνυμίαν πάροδος Πρεβέζης εἰς Ἀθήνας ἐντὸς τοῦ Ο.Τ. τοῦ περικλειομένου ὑπὸ τῶν ὁδῶν Χειμάρας-Ἀρχελάου-Ἀγχιάλου καὶ Πρεβέζης, ὡς νομίμως ὑφισταμένην.

Ἡ παροῦσα δημοσιευθήτω διὰ τῆς Ἐφημερίδος τῆς Κυβερνήσεως.

Ἐν Ἀθήναις τῇ 8 Φεβ ουαρίου 1978

Ὁ Ἀναπλ. Νομάρχ ς
Β. ΠΑΠΑΚΩΣΤΑΣ

ΑΠΟ ΤΟ ΕΘΝΙΚΟ ΤΥΠΟΓΡΑΦΕΙΟ